


調査項目	
用途地域	無指定
指定地域	非線引
建ぺい率	60%
容積率	200%
防火指定	無指定
敷地面積	472.39 M ²
縮尺	1 : 100

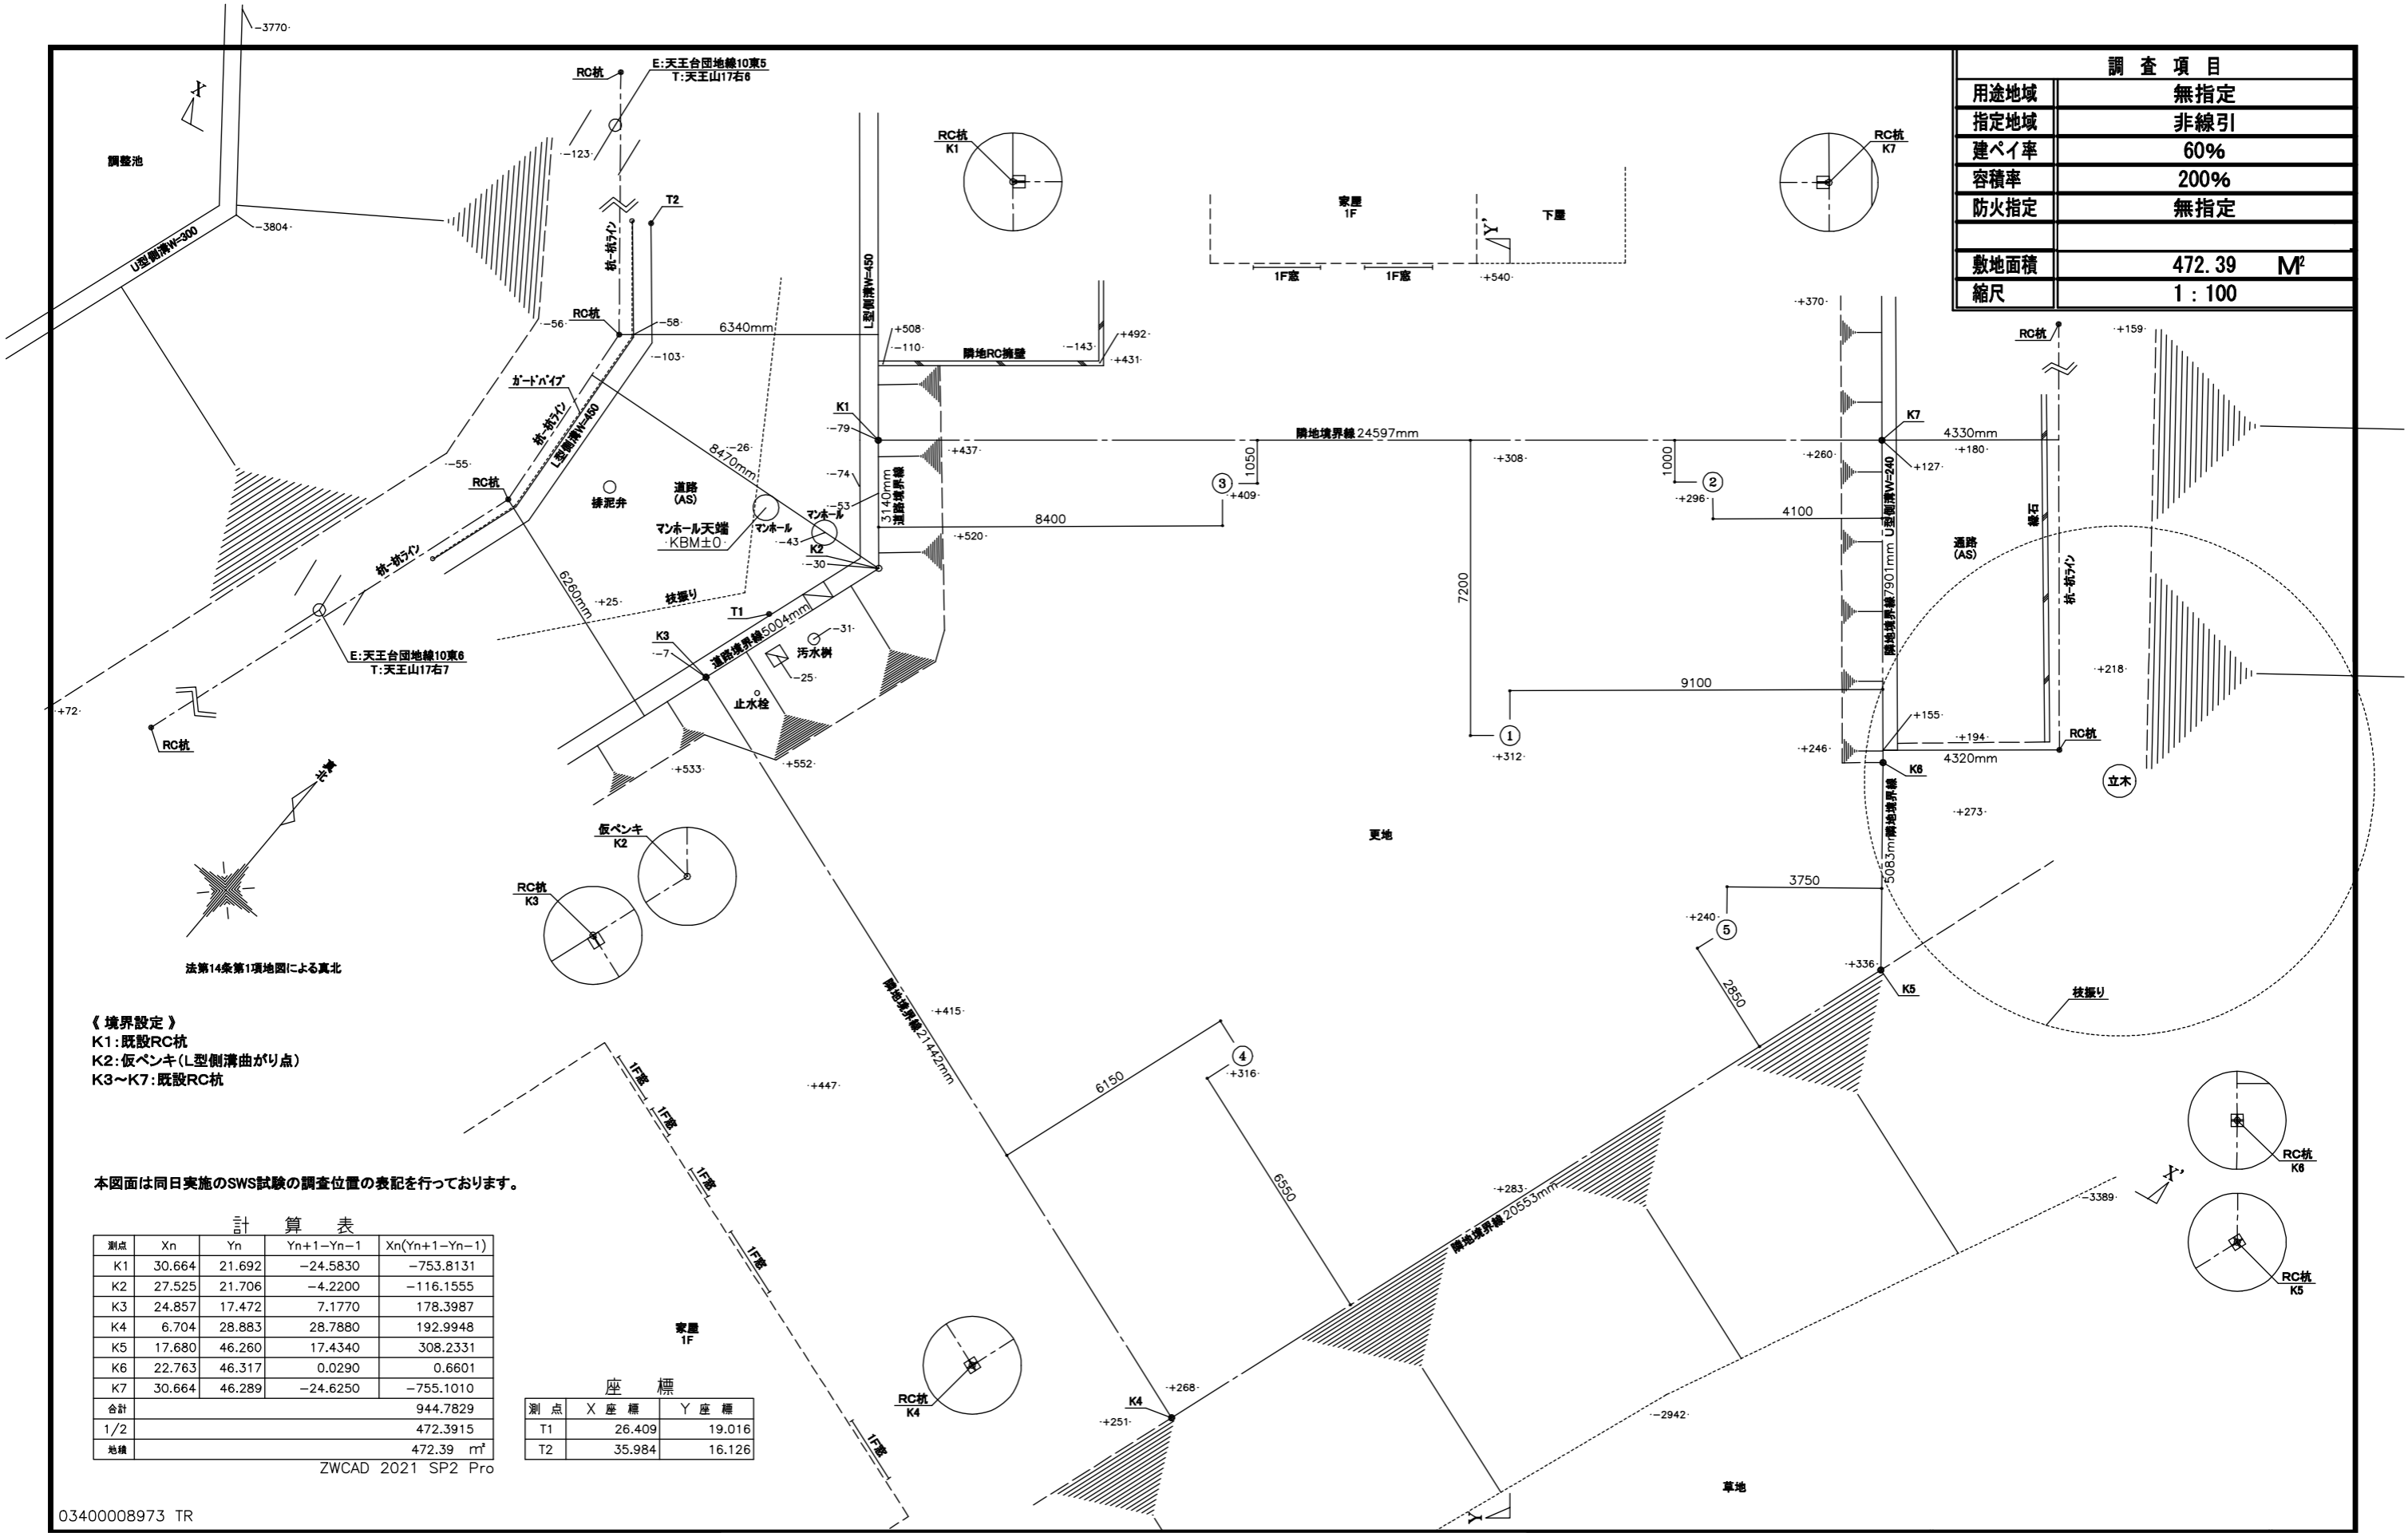

【境界設定】
 K1: 既設RC杭
 K2: 仮ベンキ(L型側溝曲がり点)
 K3~K7: 既設RC杭

本図面は同日実施のSWS試験の調査位置の表記を行っております。

計算表

測点	Xn	Yn	Yn+1-Yn-1	Xn(Yn+1-Yn-1)
K1	30.664	21.692	-24.5830	-753.8131
K2	27.525	21.706	-4.2200	-116.1555
K3	24.857	17.472	7.1770	178.3987
K4	6.704	28.883	28.7880	192.9948
K5	17.680	46.260	17.4340	308.2331
K6	22.763	46.317	0.0290	0.6601
K7	30.664	46.289	-24.6250	-755.1010
合計				944.7829
1/2				472.3915
地積				472.39 m ²

座標		
測点	X座標	Y座標
T1	26.409	19.016
T2	35.984	16.126

調査項目	
用途地域	無指定
指定地域	非線引
建ぺい率	60%
容積率	200%
防火指定	無指定
敷地面積	472.39 M ²
縮尺	1 : 100

